



LEGENDE

Baum Bestand

Straucher Pflanzung

Rasen

Traufstreifen

Plattenbelag

Rasenliner

Entwässerungsrinne

Grundstücksgrenze

86 Fahrradstellplätze + 4 Lastenradstellplätze

Bemaßungen


Planungshöhen

Bestandshöhen

Gefälle

FW-Bewegungsfläche

Beleuchtung

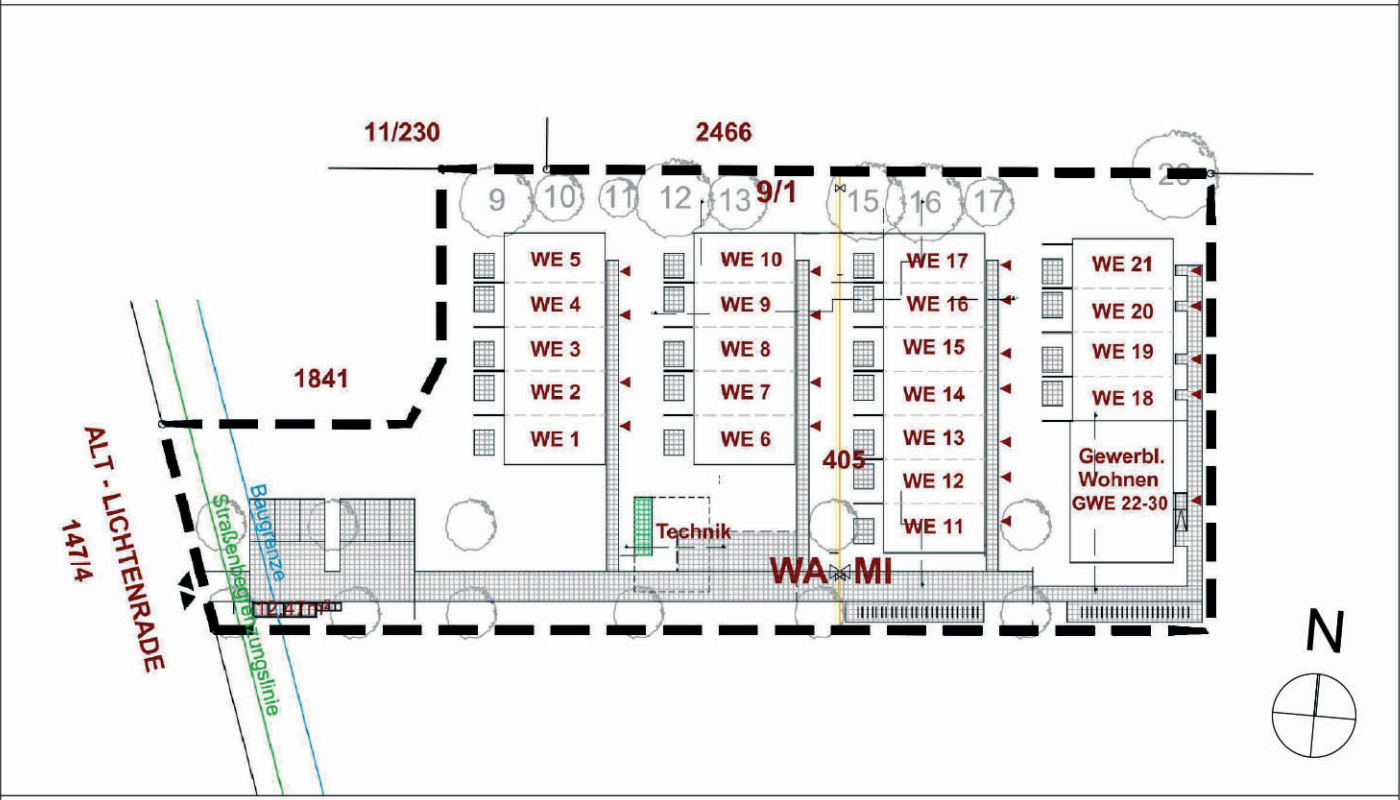

Lageplan 1 : 750
Flurstück 405, 9/1, Alt-Lichterfelde 35 12305 Berlin
± 0,00 = 45,28 ü NHN2016

ANTRAGSTELLER

BAE CS Projekt AL 35 GmbH & Co. KG

Scharnhorststr. 8C
10115 Berlin

ARCHITEKTEN

GSP Architekten Partnergesellschaft mbB

Adelgundenstr.13
80538 München

LANDSCHAFTSARCHITEKTEN

Rainer Schmidt Landschaftsarchitekten GmbH

Von-der-Tann-Str. 7
80539 München
Tel.: +49 (0)89 202 535 0
Mail: rsla-al35@rainerschmidt.com

Reichenbergerstr. 113a
10999 Berlin
Tel.: +49 (0)30 789 078 0

PLAN-NR	Projekt - Verfasser - LPH - Planart - Ebene - Nummer - Index - Status		
	AL35_RSLA_4_GR_00_00_00_F		
	MAßSTAB 1:200	PLANFORMAT A1 Ü. 84,1/59,4 CM	DATUM 24.01.2025
	GENEHMIGUNGSPLANUNG		. Fertigung
PLANINHALT	Freiflächengestaltungsplan Erdgeschoss		
BAUVORHABEN	Neubau von 21 geförderten Wohneinheiten und einem Gewerbegebäude in Gebäudeklasse 3		
ANTRAGSTELLER	BAE CS Projekt AL 35 GmbH & Co. KG		groth@baemag.de +49 170 8175992
LANDSCHAFTSARCHITEKT	Rainer Schmidt Landschaftsarchitekten GmbH		
	Von-der-Tann-Str. 7 80539 München	Reichenbergerstr. 113a 10999 Berlin	
	Tel.: +49 (0)89 202 535 0 Mail: rsla-al35@rainerschmidt.com		Tel.: +49 (0)30 789 078 0